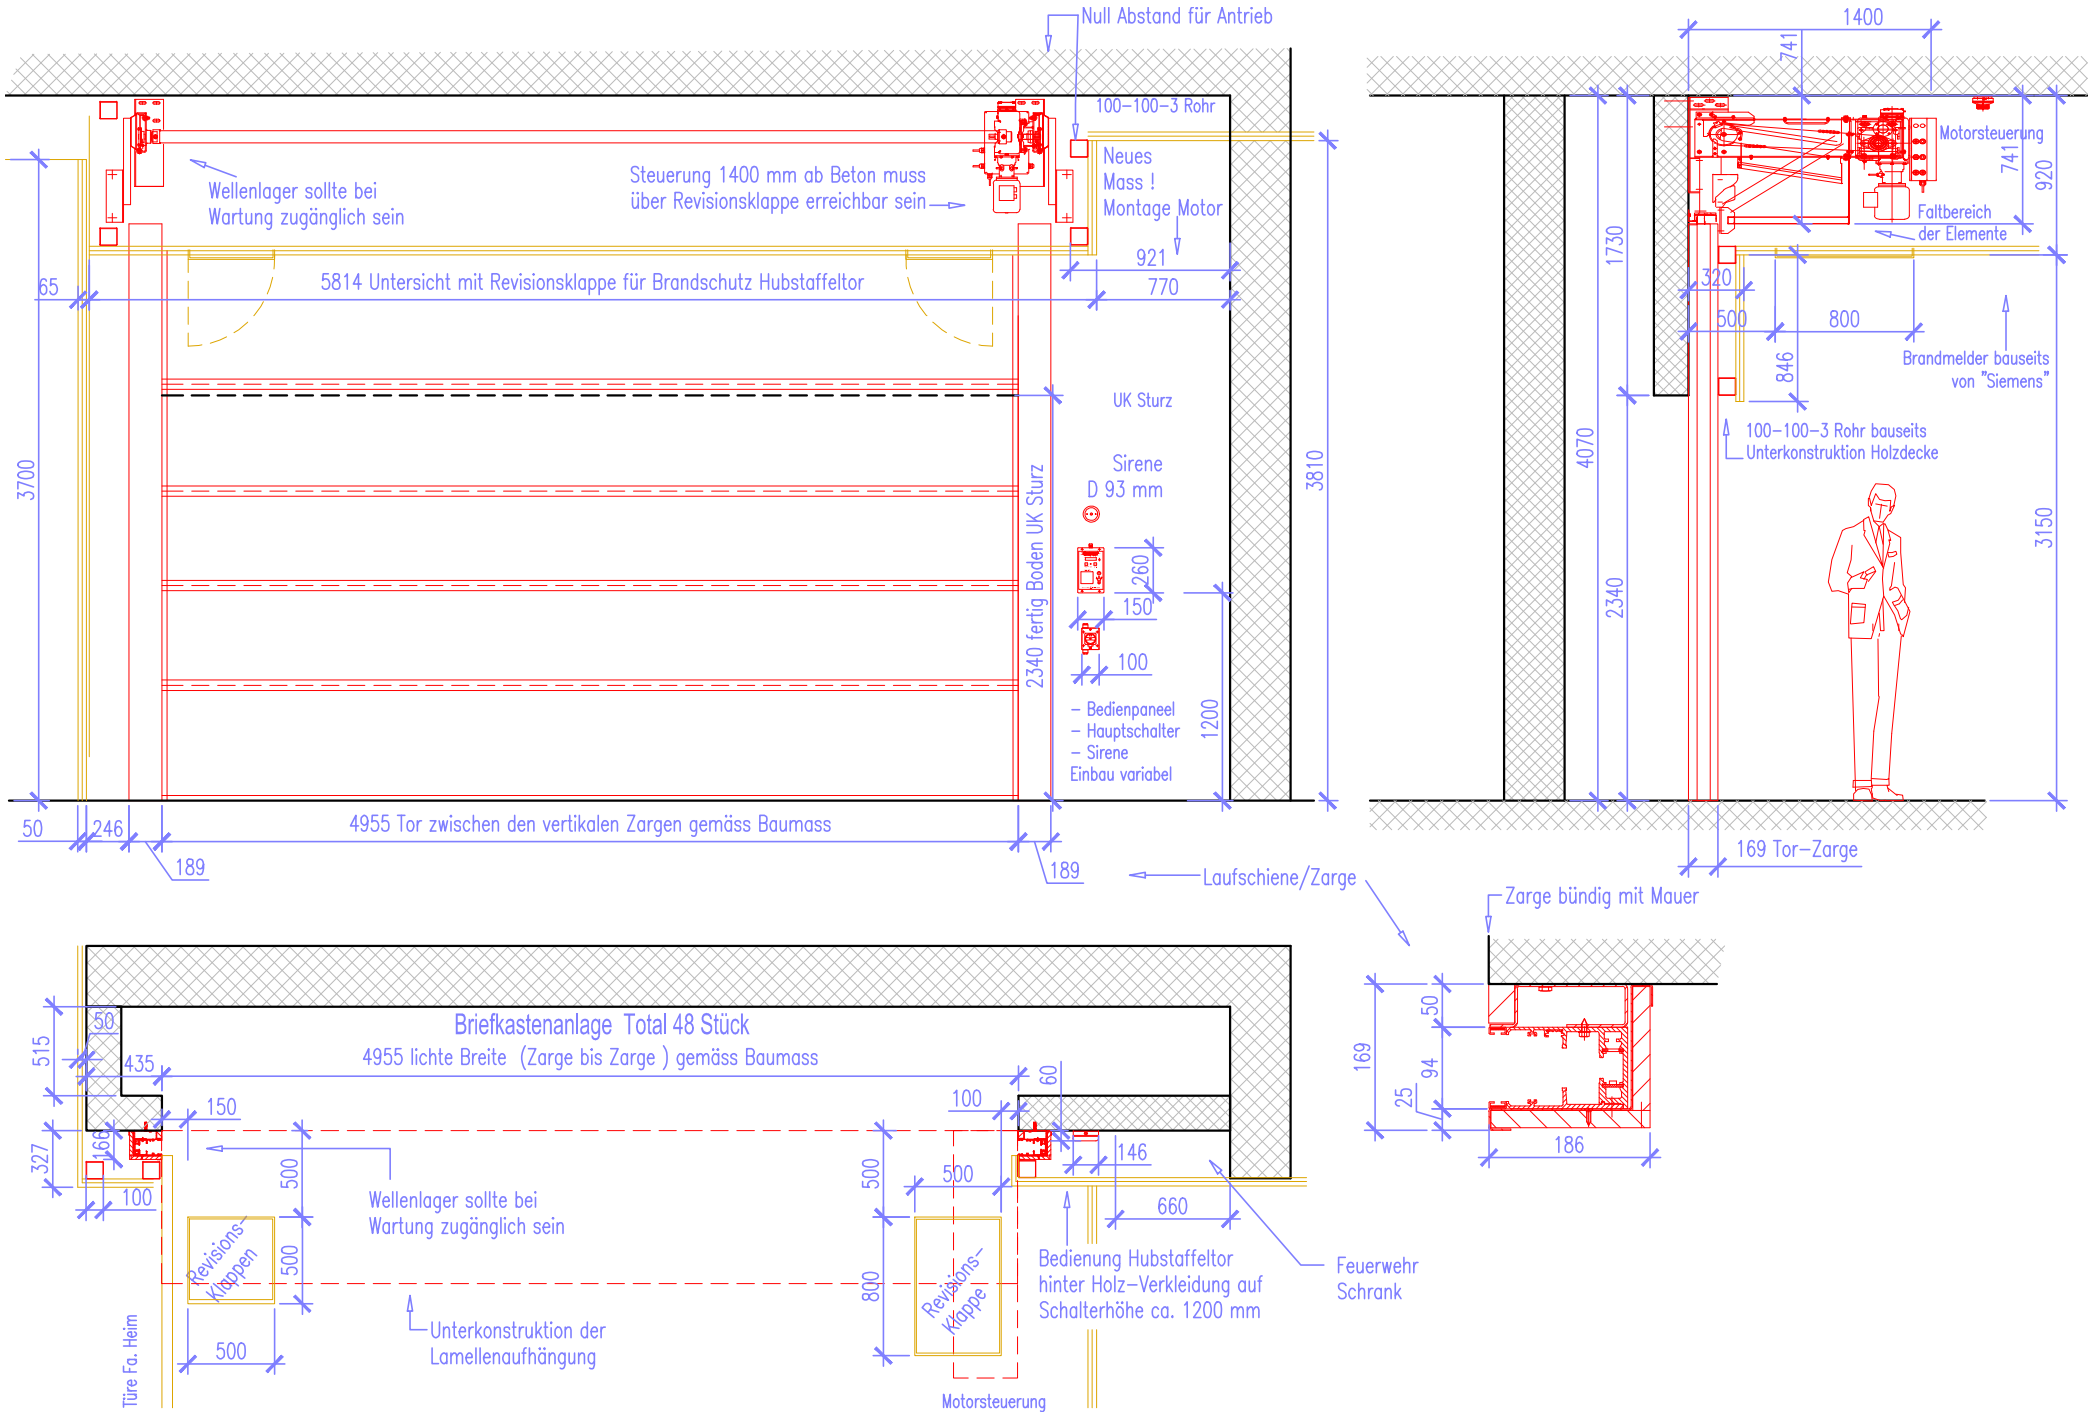
Null Abstand für Antrieb
100–100–3 Rohr
Neues
Mass !
Montage Motor
Wellenlager sollte bei
Wartung zugänglich sein
Steuerung 1400 mm ab Beton muss
über Revisionsklappe erreichbar sein
5814 Untersicht mit Revisionsklappe für Brandschutz Hubstaffeltor
921
770
65
3700
UK Sturz
Sirene
D 93 mm
260
150
100
2340 fertig Boden UK Sturz
3810
– Bedienpaneel
– Hauptschalter
– Sirene
Einbau variabel
1200
50
246
189
4955 Tor zwischen den vertikalen Zargen gemäss Baumass
189
Laufschiene/Zarge
1400
741
Motorsteuerung
920
Faltbereich
der Elemente
1730
320
500
800
846
Brandmelder bauseits
von "Siemens"
100–100–3 Rohr bauseits
Unterkonstruktion Holzdecke
4070
2340
3150
169 Tor–Zarge
Zarge bündig mit Mauer
169
50
94
25
186
Briefkastenanlage Total 48 Stück
4955 lichte Breite (Zarge bis Zarge) gemäss Baumass
515
50
435
150
327
166
100
500
500
Revisions-
klappen
Wellenlager sollte bei
Wartung zugänglich sein
Unterkonstruktion der
Lamellenaufhängung
Türe Fa. Heim
100
60
146
660
500
500
800
Revisions-
klappe
Bedienung Hubstaffeltor
hinter Holz–Verkleidung auf
Schalterhöhe ca. 1200 mm
Feuerwehr
Schrank
Motorsteuerung