


2318

4734

5076

1220 Türrahmen

5470

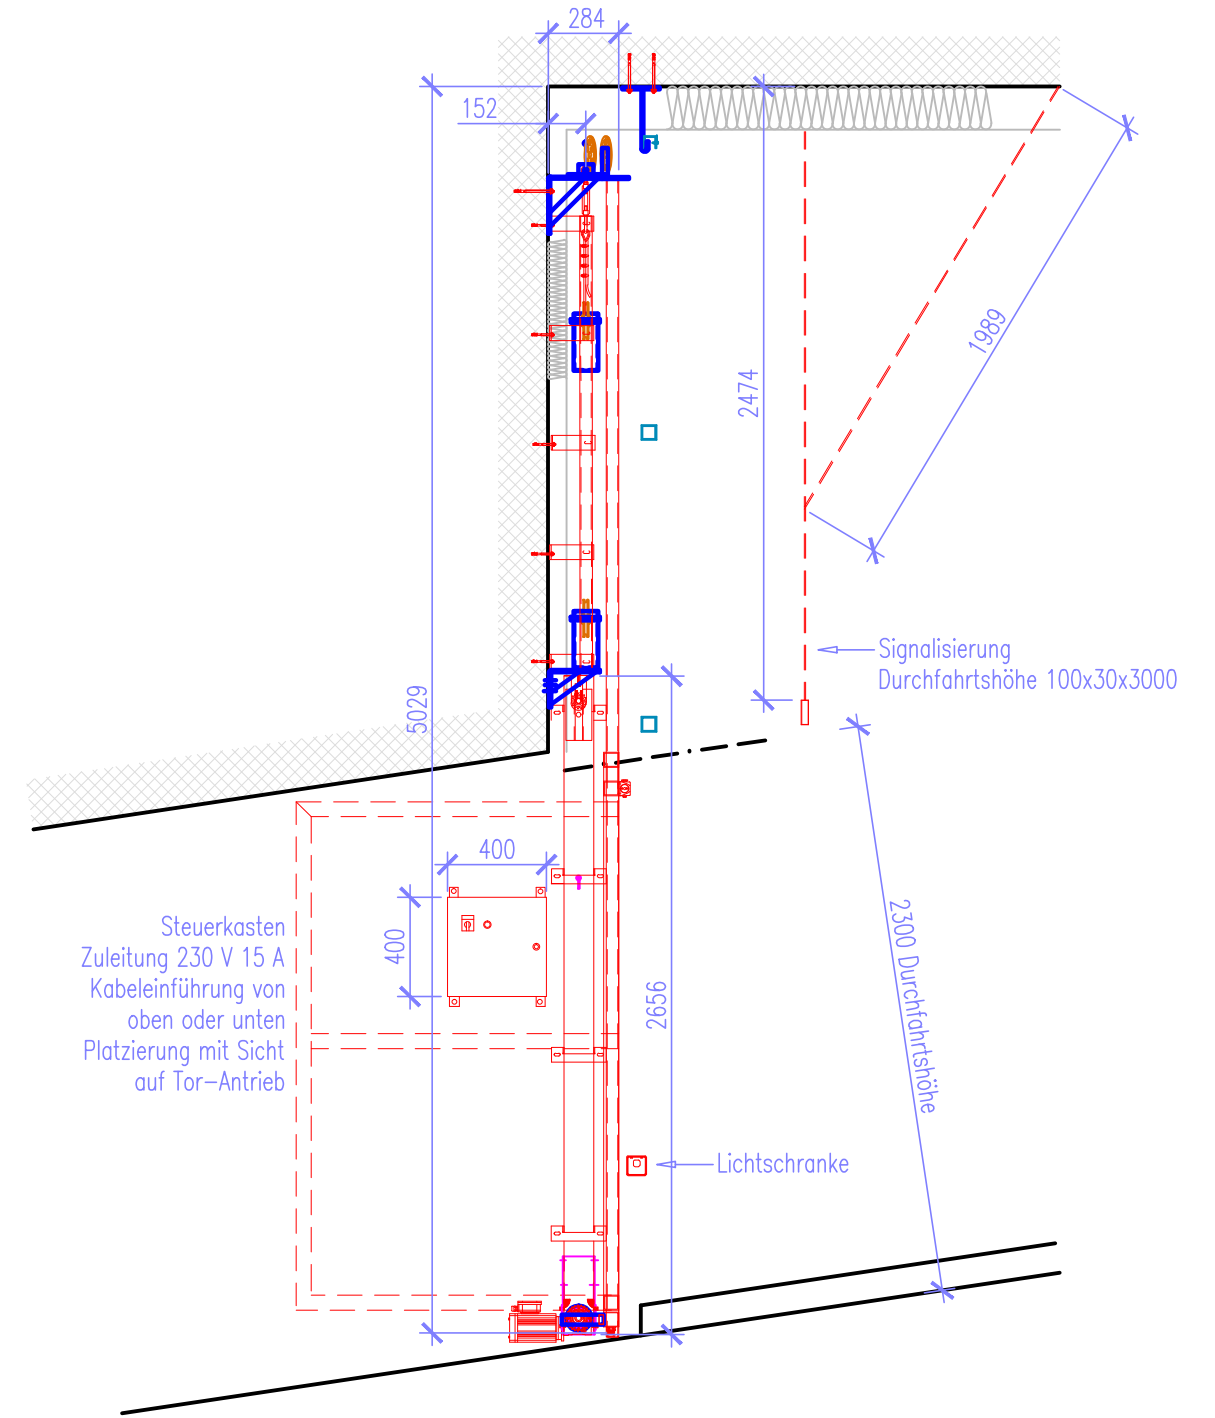

284

152

1989

2474

5029

400

400

2656

2300 Durchfahrthöhe

Lichtschranke

Signalisierung Durchfahrthöhe 100x30x3000

Steuerkasten
Zuleitung 230 V 15 A
Kabeleinführung von
oben oder unten
Platzierung mit Sicht
auf Tor-Antrieb

Servicetüre mit Luftdurchlass
von 1.55m²
Füllung Wellgitter 40x40x3,5
Stahl lackiert 8 Kg